1階平面図　　scale　1／100
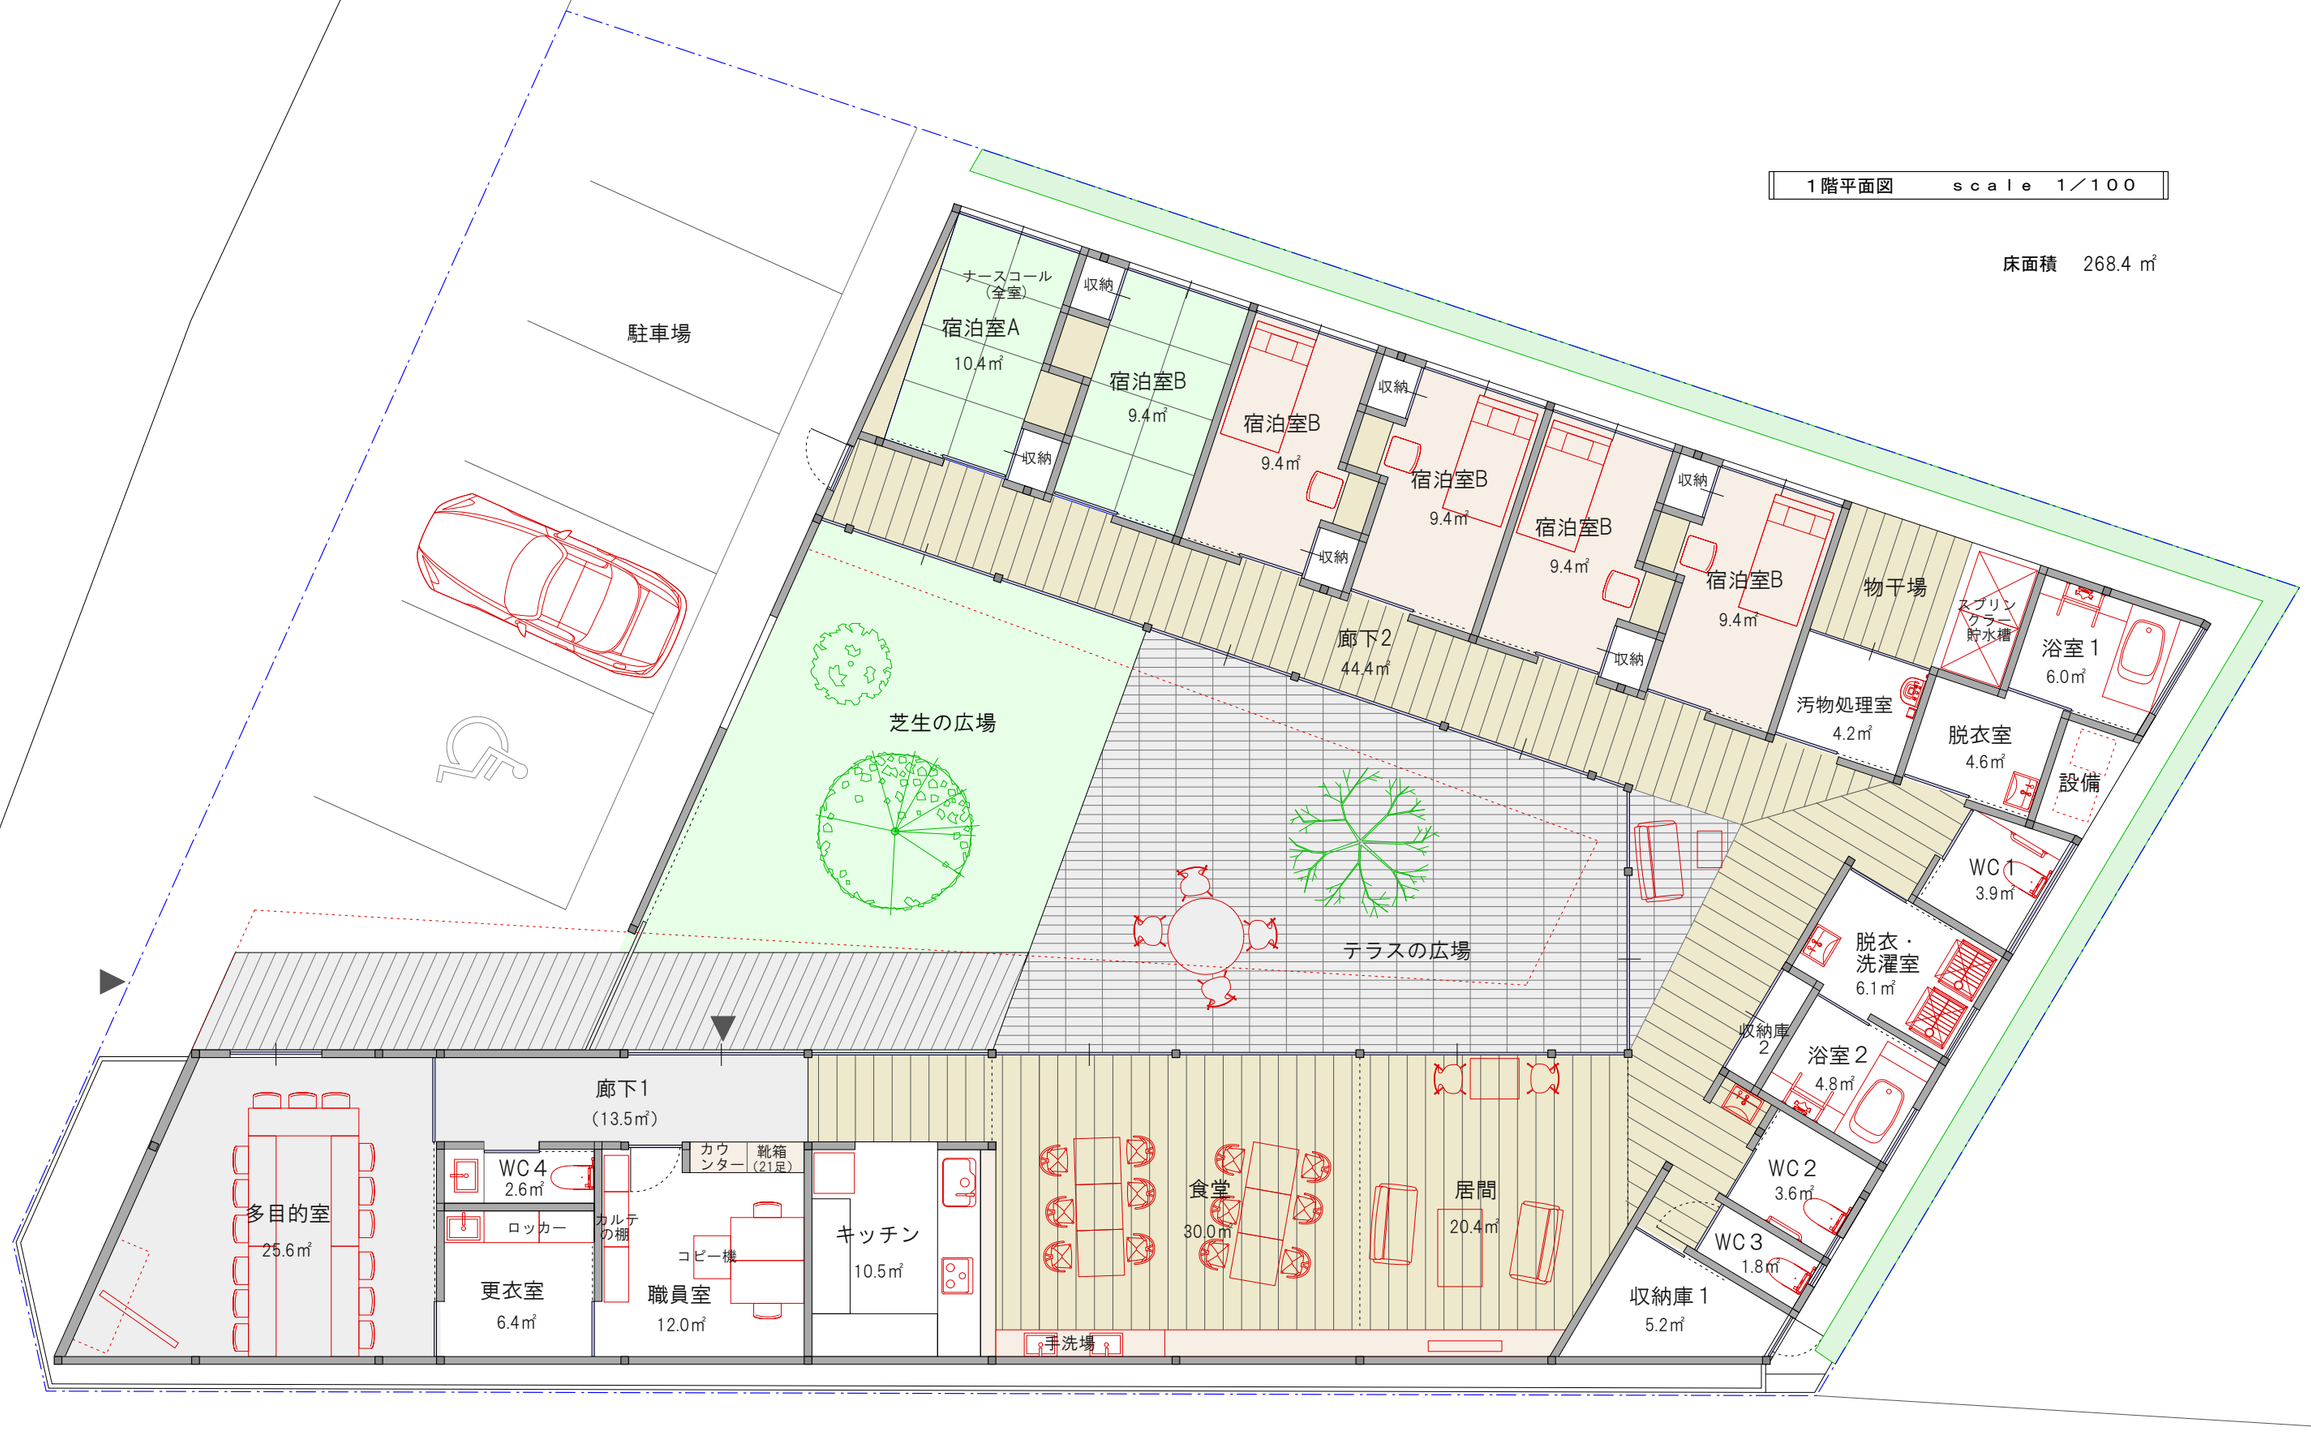
床面積　268.4 ㎡